

Le Chic PAPINEAU

16 CONDOS NEUFS À LOUER

3 ½ | 4 ½

**À PARTIR DE
1100\$ / MOIS**



OCCUPATION ÉTÉ 2025

INCLUSIONS POUR CHAQUE UNITÉ



Réfrigérateur



Four



Lave-vaisselle



Laveuse



Sécheuse



Air climatisé
mural



Foyer
électrique



Aspirateur
central



Espace de
rangement (locker)



Grand balcon



Habillage
de fenêtre



Coin bureau
(unités 7 et 8)



Un projet
signé



BGGG

IMMOBILIER

Ensemble bâtissons l'avenir

Adresse du projet

197, rue Papineau, Papineauville, Québec


bggaimmobilier.com

4 1/2

1 200 pi²
Unité 5 • RDC



le Chic
PAPINEAU

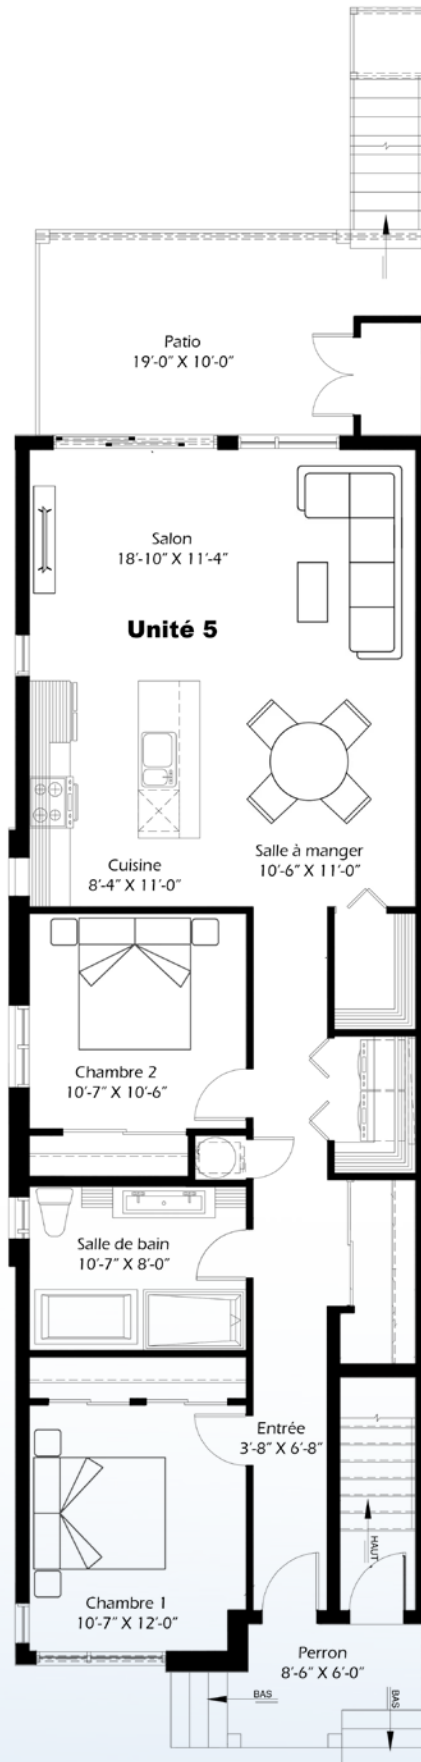

Rez-de-chaussée

Un projet
signé



BGGGA
IMMOBILIER
Ensemble bâtissons l'avenir

Adresse du projet

197, rue Papineau, Papineauville, Québec | bggaimmobilier.com


Les superficies indiquées sur les plans sont les superficies brutes des unités. La superficie brute est mesurée à partir de la surface extérieure des murs d'enveloppe du bâtiment jusqu'au centre des murs mitoyens entre les unités et les corridors. Le calcul de la superficie nette ne pourra être fait qu'une fois le bâtiment construit et les cloisons intérieures mises en place. Les superficies indiquées sur les plans peuvent varier substantiellement de la superficie nette calculée par l'arpenteur sur le certificat de localisation. Le mobilier et la décoration sont représentés à titre indicatif seulement.

4 1/2

1 200 pi²
Unité 6 • RDC



Le Chic
PAPINEAU

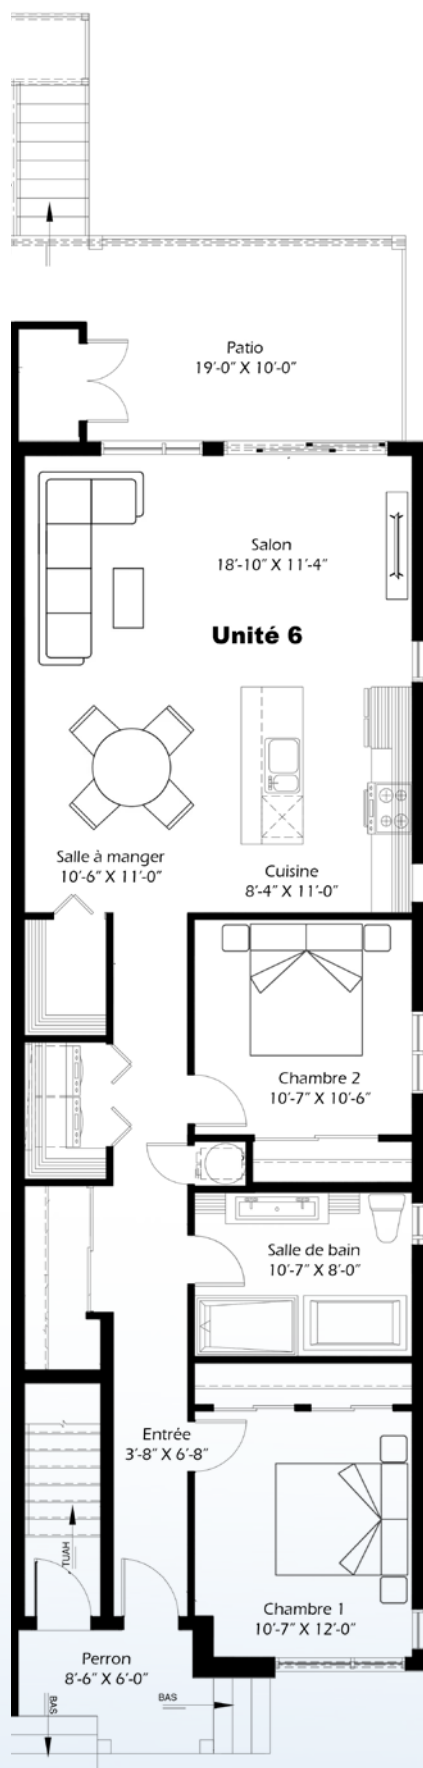

Rez-de-chaussée

Un projet
signé



BGGGA
IMMOBILIER
Ensemble bâtissons l'avenir

Adresse du projet

197, rue Papineau, Papineauville, Québec | bggaimmobilier.com


Les superficies indiquées sur les plans sont les superficies brutes des unités. La superficie brute est mesurée à partir de la surface extérieure des murs d'enveloppe du bâtiment jusqu'au centre des murs mitoyens entre les unités et les corridors. Le calcul de la superficie nette ne pourra être fait qu'une fois le bâtiment construit et les cloisons intérieures mises en place. Les superficies indiquées sur les plans peuvent varier substantiellement de la superficie nette calculée par l'arpenteur sur le certificat de localisation. Le mobilier et la décoration sont représentés à titre indicatif seulement.

4 1/2

1 200 pi²
Unité 7 • 1^{er} étage



le Chic
PAPINEAU

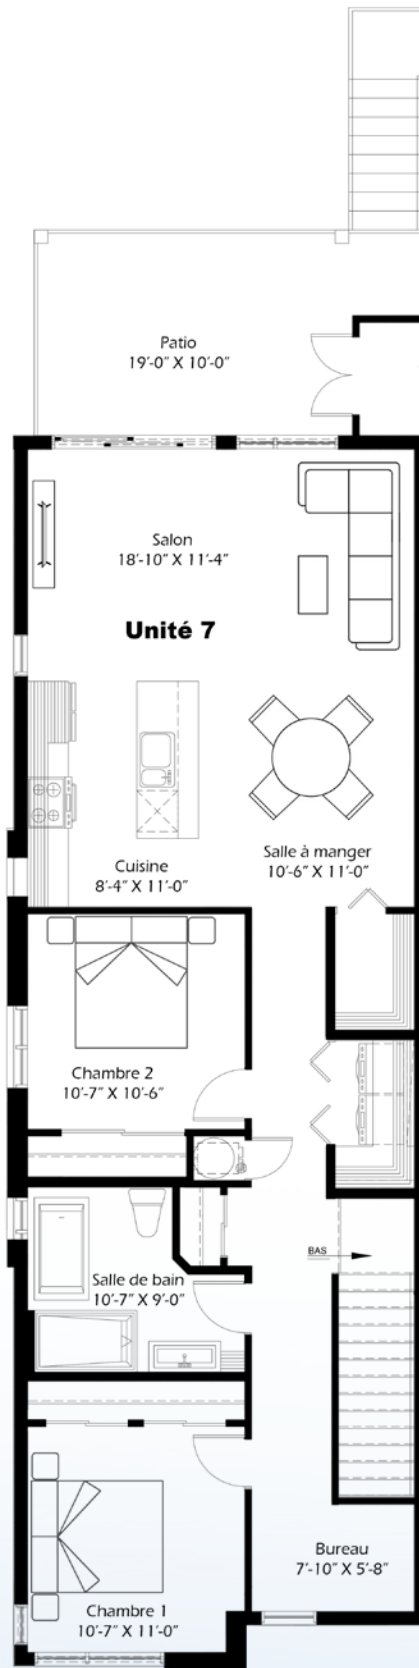

1^{er} étage

Un projet
signé



Adresse du projet

197, rue Papineau, Papineauville, Québec | bggaimmobilier.com


Les superficies indiquées sur les plans sont les superficies brutes des unités. La superficie brute est mesurée à partir de la surface extérieure des murs d'enveloppe du bâtiment jusqu'au centre des murs mitoyens entre les unités et les corridors. Le calcul de la superficie nette ne pourra être fait qu'une fois le bâtiment construit et les cloisons intérieures mises en place. Les superficies indiquées sur les plans peuvent varier substantiellement de la superficie nette calculée par l'arpenteur sur le certificat de localisation. Le mobilier et la décoration sont représentés à titre indicatif seulement.

4 1/2

1 200 pi²
Unité 8 • 1^{er} étage



Le Chic
PAPINEAU

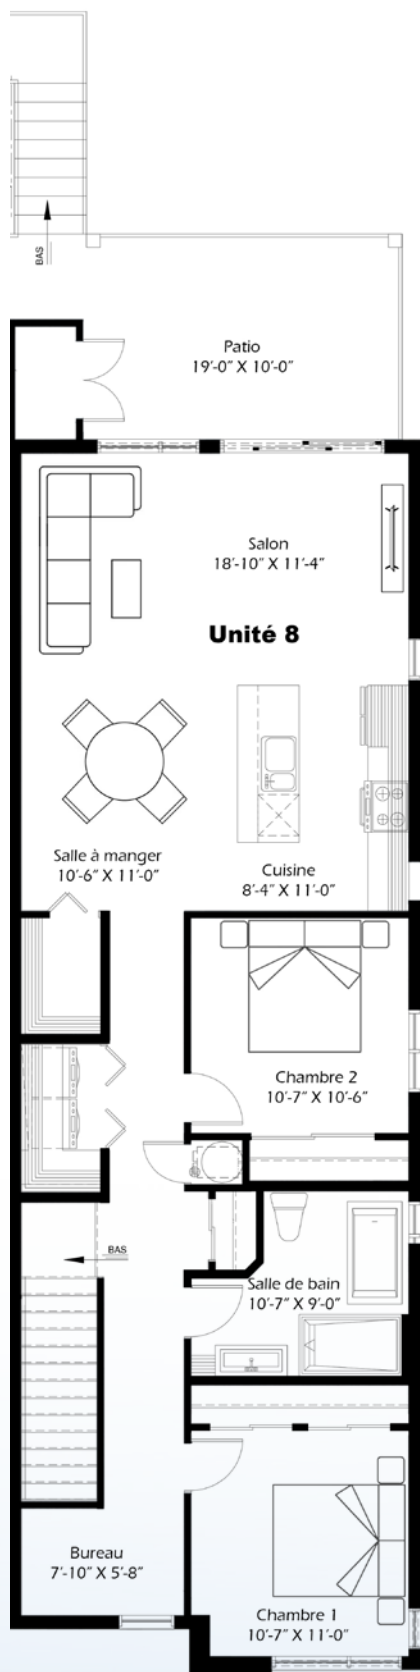

1^{er} étage

Un projet
signé



BGGG
IMMOBILIER
Ensemble bâtissons l'avenir

Adresse du projet

197, rue Papineau, Papineauville, Québec | bggaimmobilier.com

Les superficies indiquées sur les plans sont les superficies brutes des unités. La superficie brute est mesurée à partir de la surface extérieure des murs d'enveloppe du bâtiment jusqu'au centre des murs mitoyens entre les unités et les corridors. Le calcul de la superficie nette ne pourra être fait qu'une fois le bâtiment construit et les cloisons intérieures mises en place. Les superficies indiquées sur les plans peuvent varier substantiellement de la superficie nette calculée par l'arpenteur sur le certificat de localisation. Le mobilier et la décoration sont représentés à titre indicatif seulement.